


# MÖBELLAUS AM DEIßTER


HATHS BIFR BRÄUFK  
KIRCHDORF-DEIßTER: EGESTORFER-STR.

-M. 7/100-

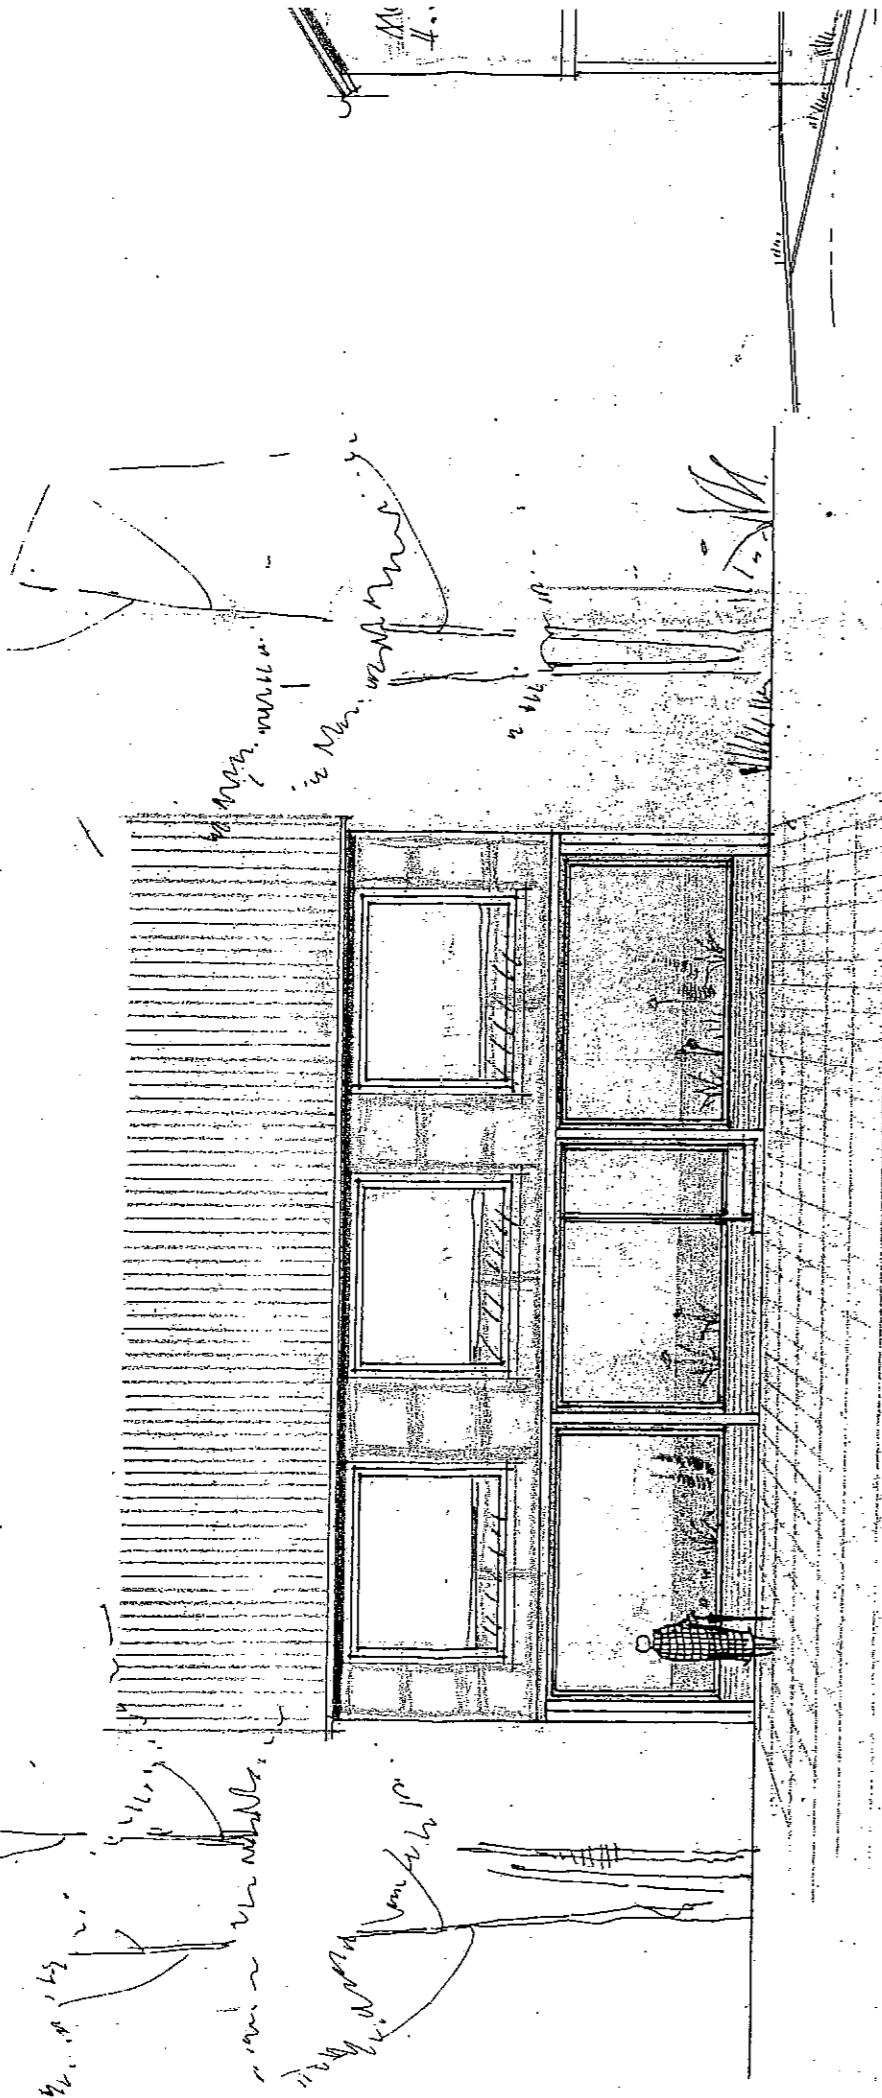

STRASSEANSICHT:

OST

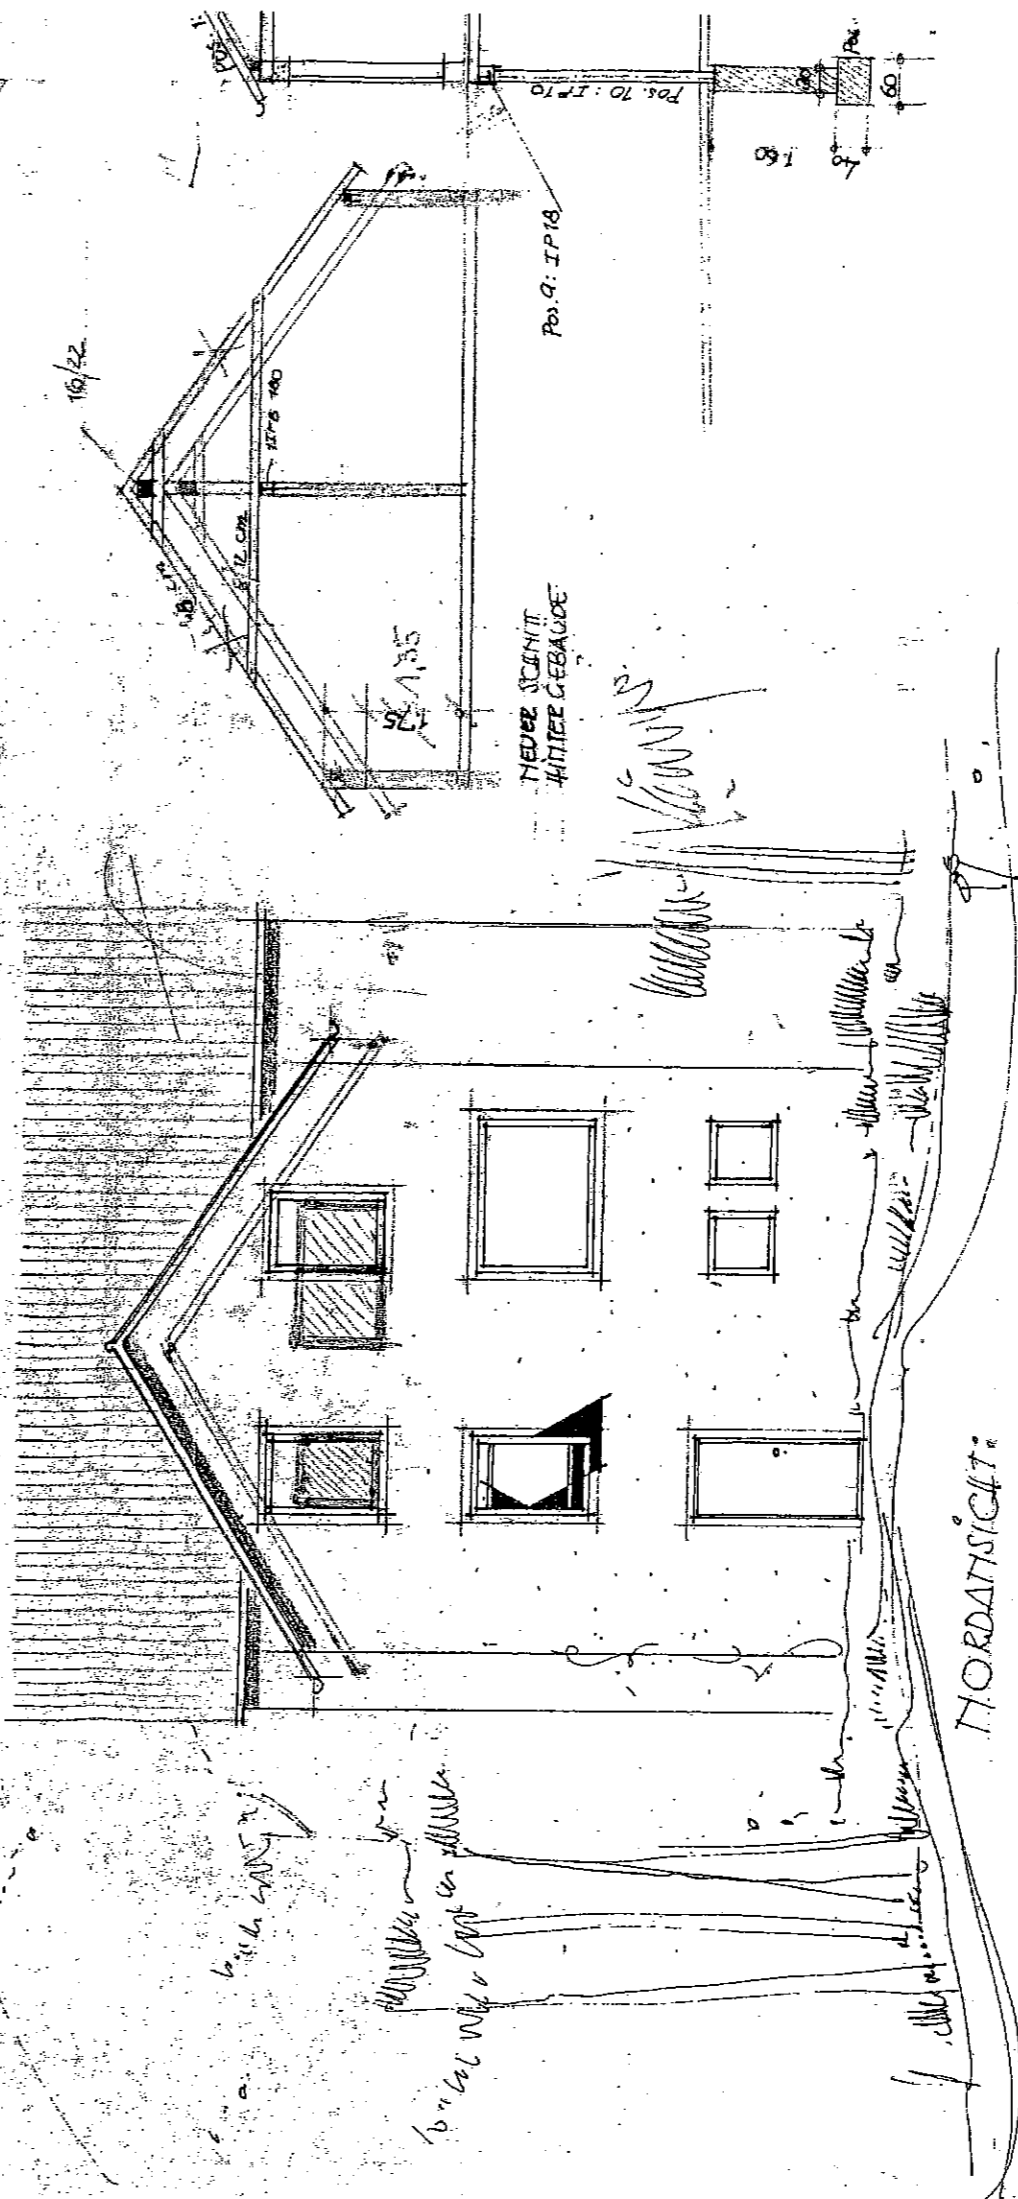

NORDANSICHT:

SCH


Dieses Oben meist. Raum:  $\frac{12,100 + 10,30}{2} \times 8,75 \times 2,75 = 268,0 \text{ cbm}$   
 $8,30 \times 7,75 \times 1,35 = 87,0 \text{ "}$

POSITIO

355,0 cbm x 64 - DH/ab...

F. D. STAT.

= 27.310, - 1904

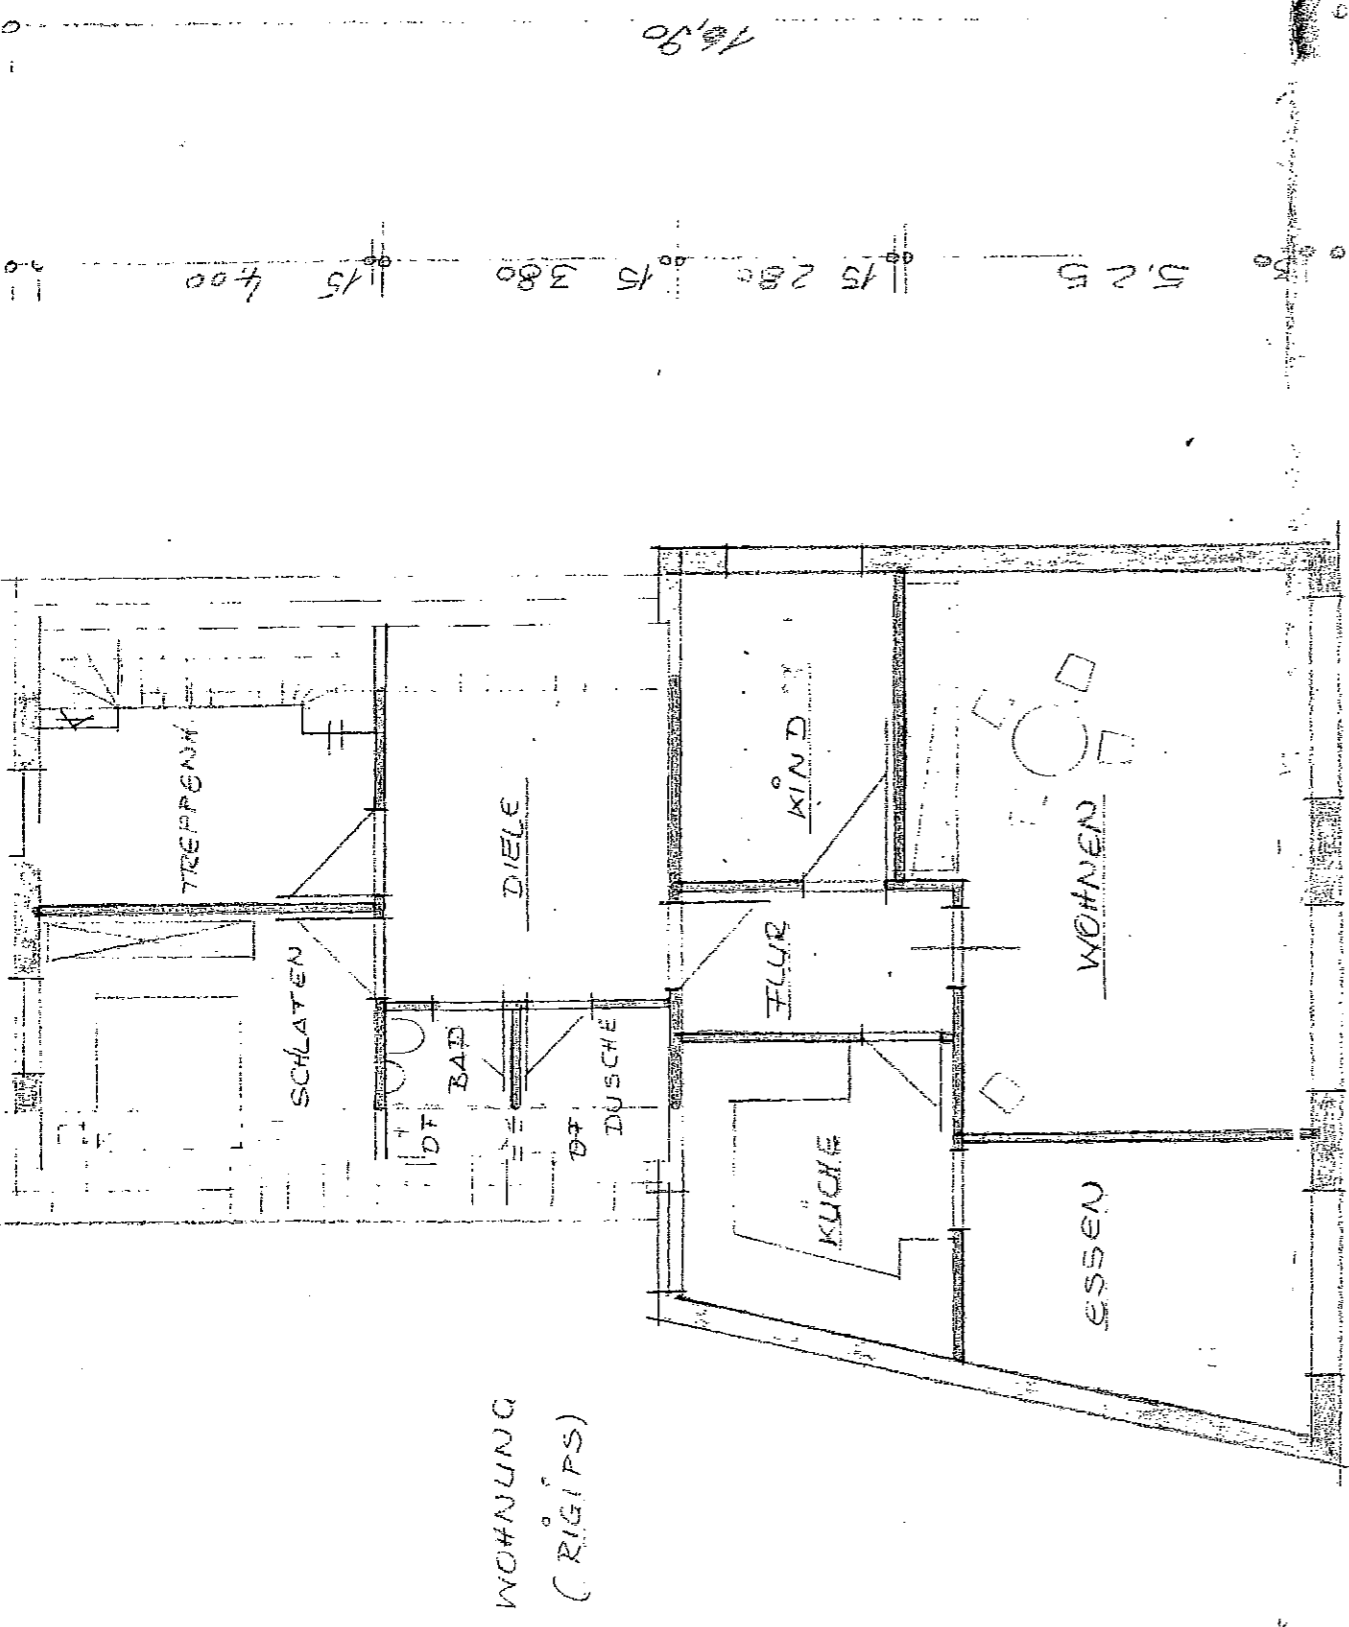


4,425 115 716 630

DACHGESCHOSS - NEUE WOHNUNG



Diese Bauvorlage ist bauaufsichtlich  
geprüft und Bestandteil der Baugenehmigung vom 24. Okt. 1978.  
Sie ist nur in Verbindung mit dem  
Baurecht gültig.



Dar-Oberkreisdirektor  
L. A.  
*[Signature]*

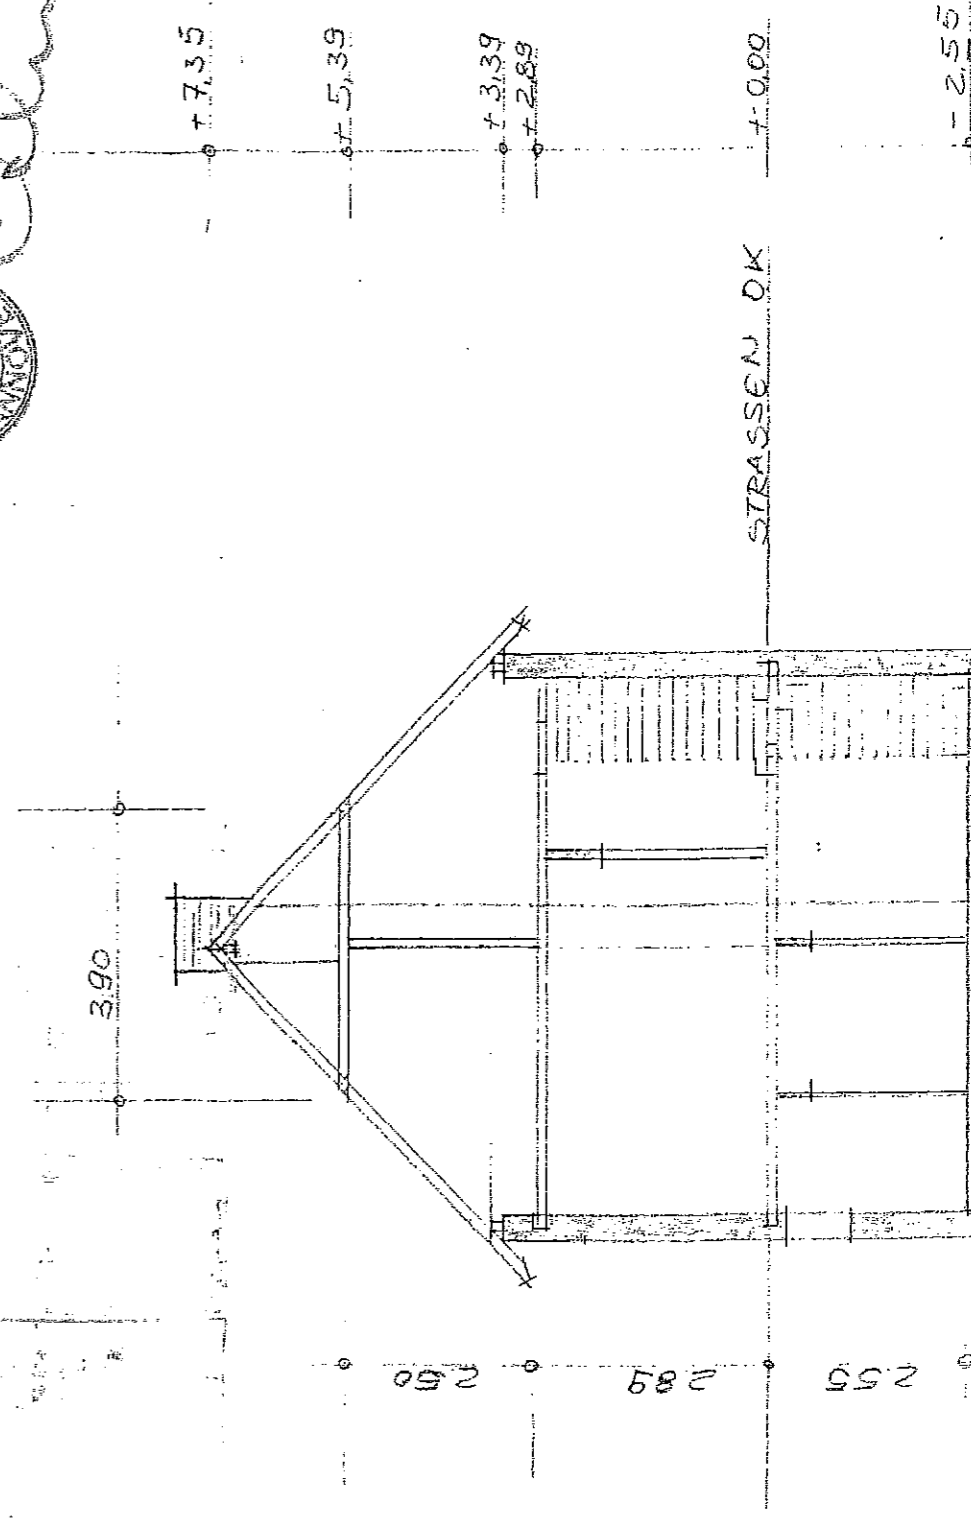

STR.

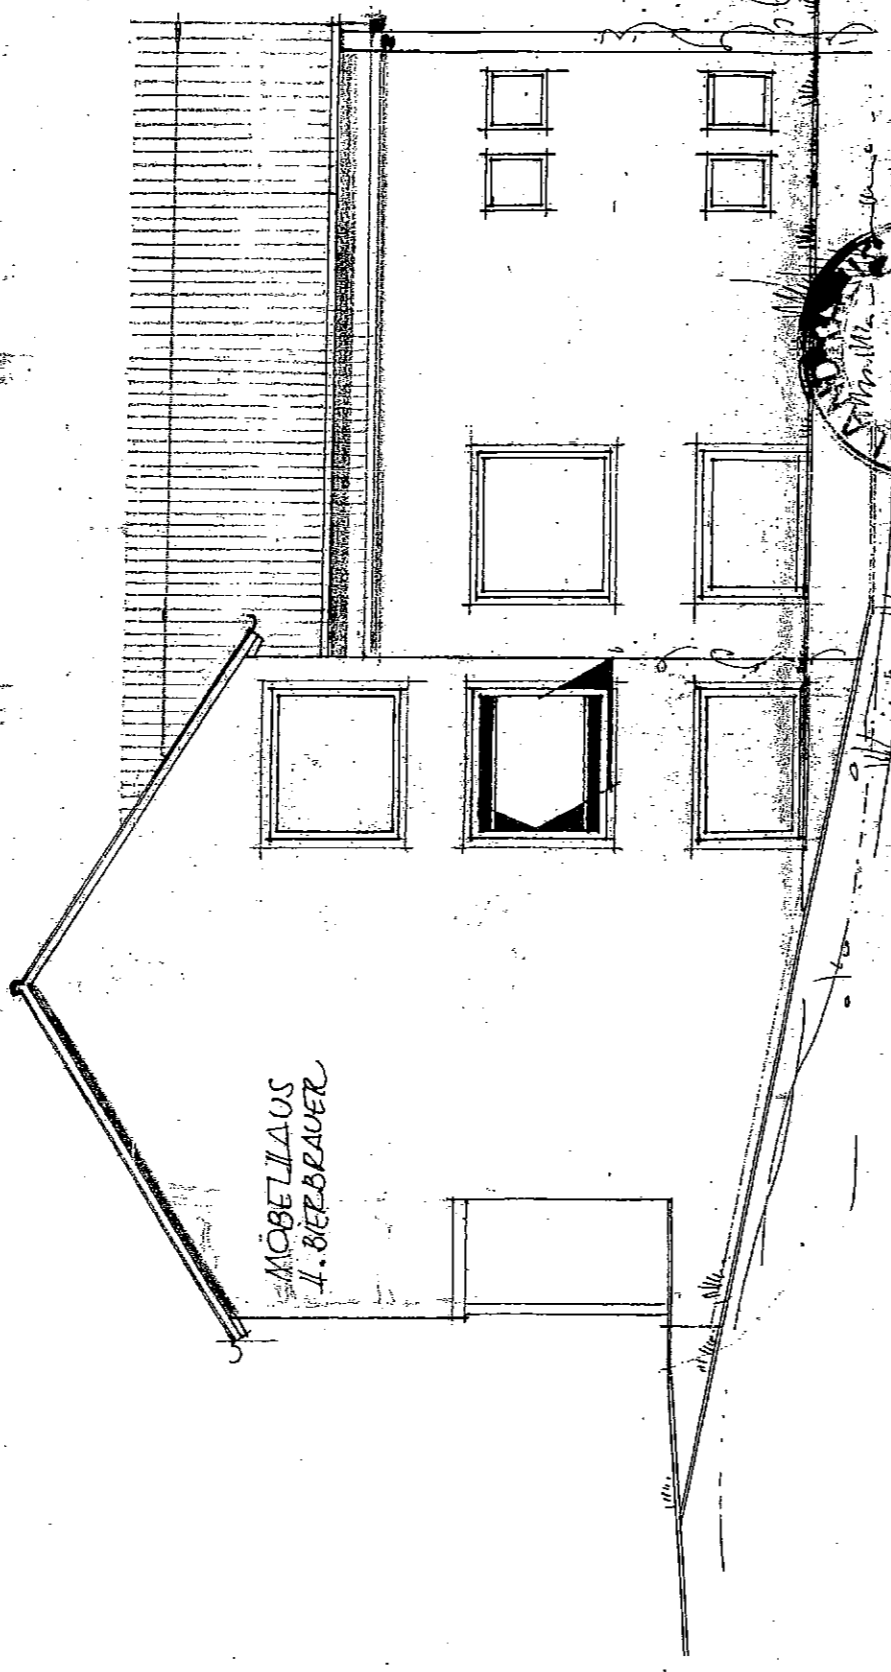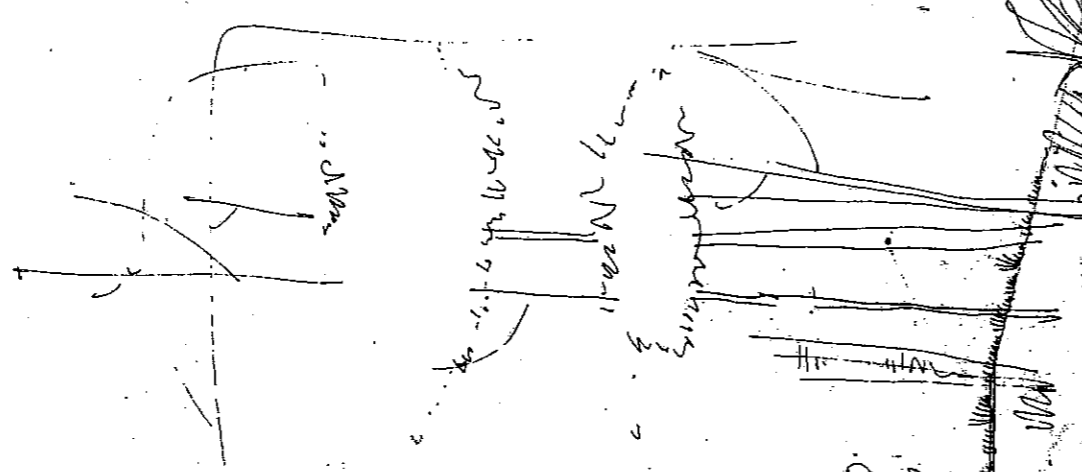


OSANSICHT:

Gebühmt durch Bescheid vom 19. JUNI 1962




16/22

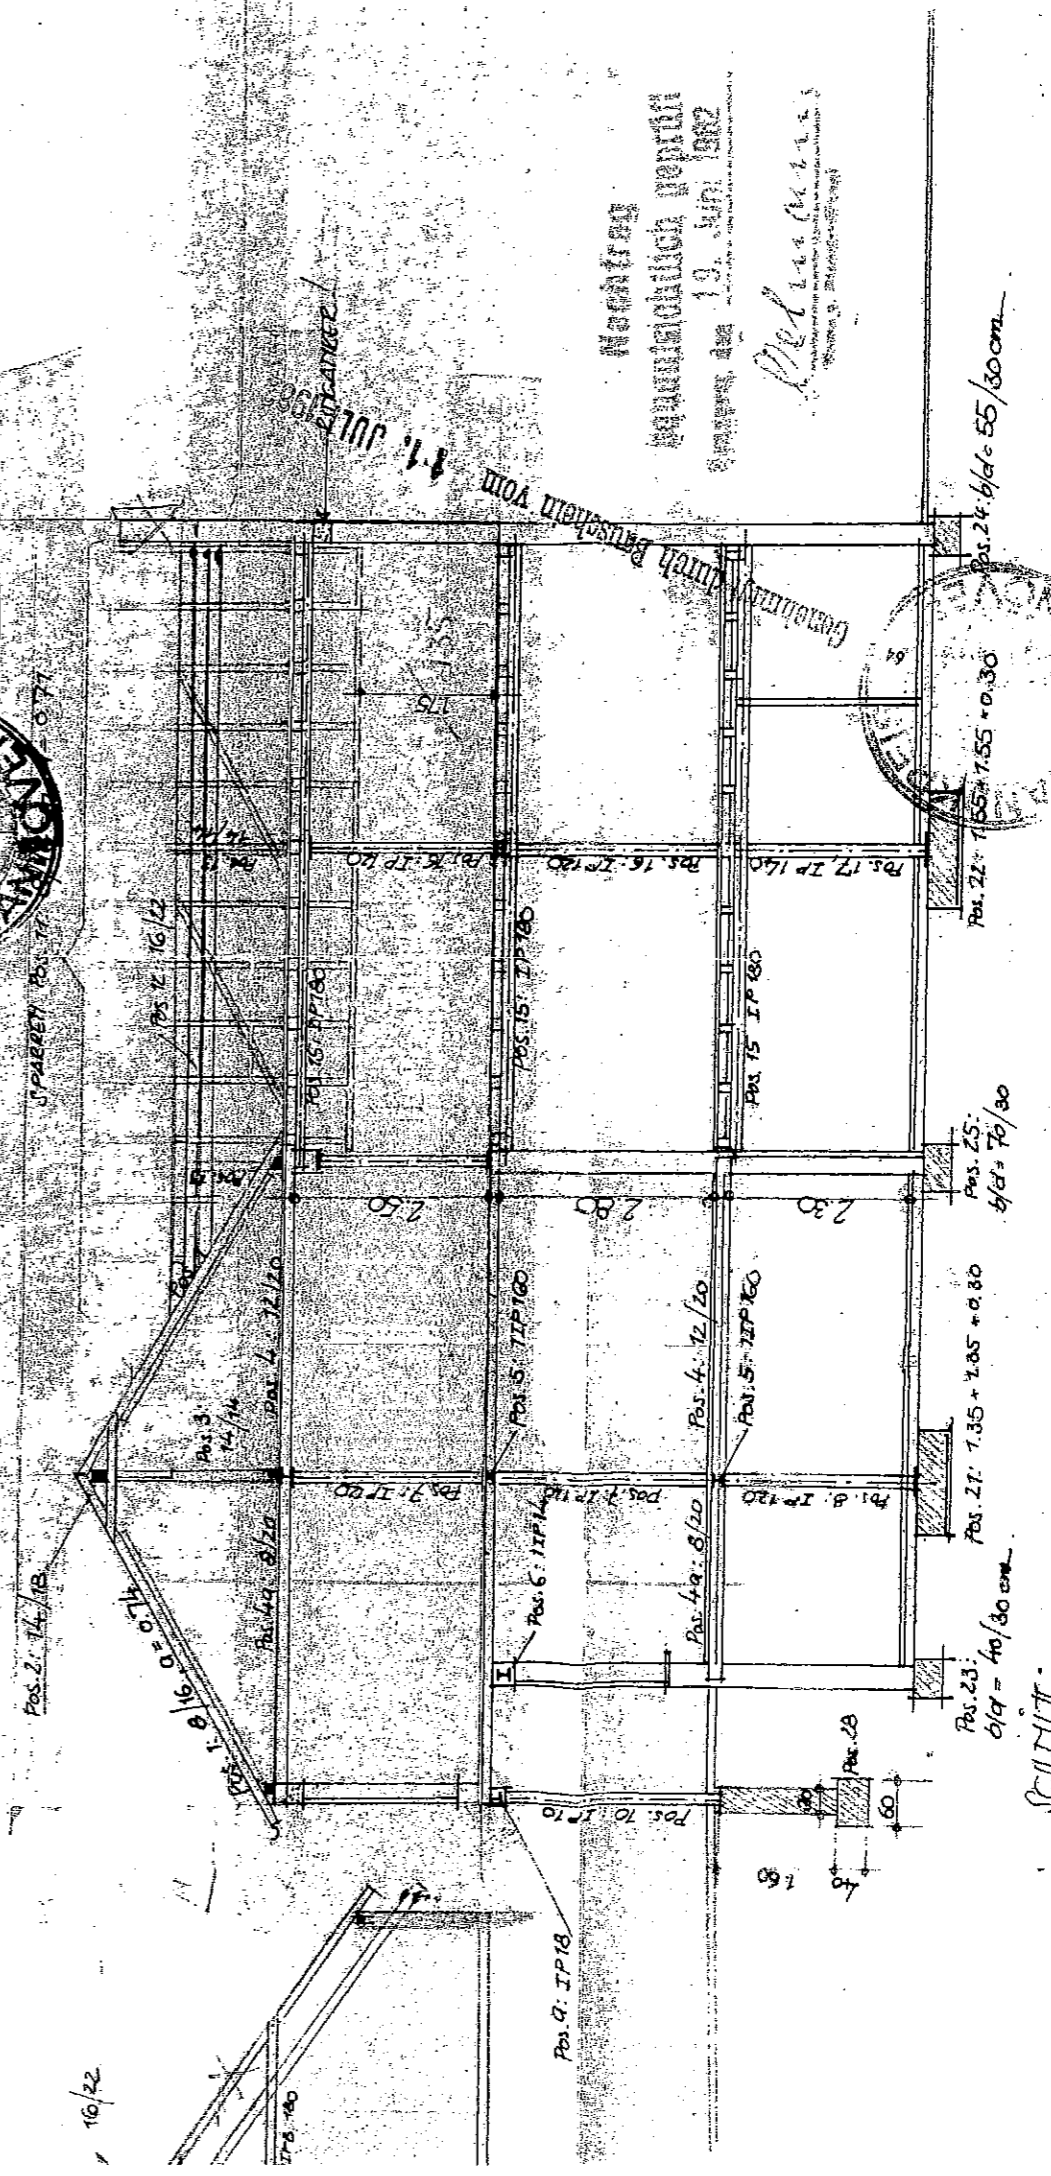

SCHNITT:

POSITIONSPLAN:

Notifiziert  
bautechnisch geprüft  
am 19. Juni 1962  
Med. ...

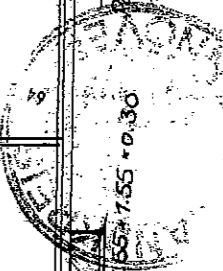

Kirchdorf, 1. März 1961  
DER BAUTECHN.

St. und ...

F. D. STAT. EINTRAGUNGSETZ


D. D. 1961

DER ARCHITECT: Hans ...

AUSBAU EINER WOHNUNG UND GASTSTÄTTE

BAUER: .....

HANS BIERBAUER, BARSINGHAUSEN, EGESTORFERST

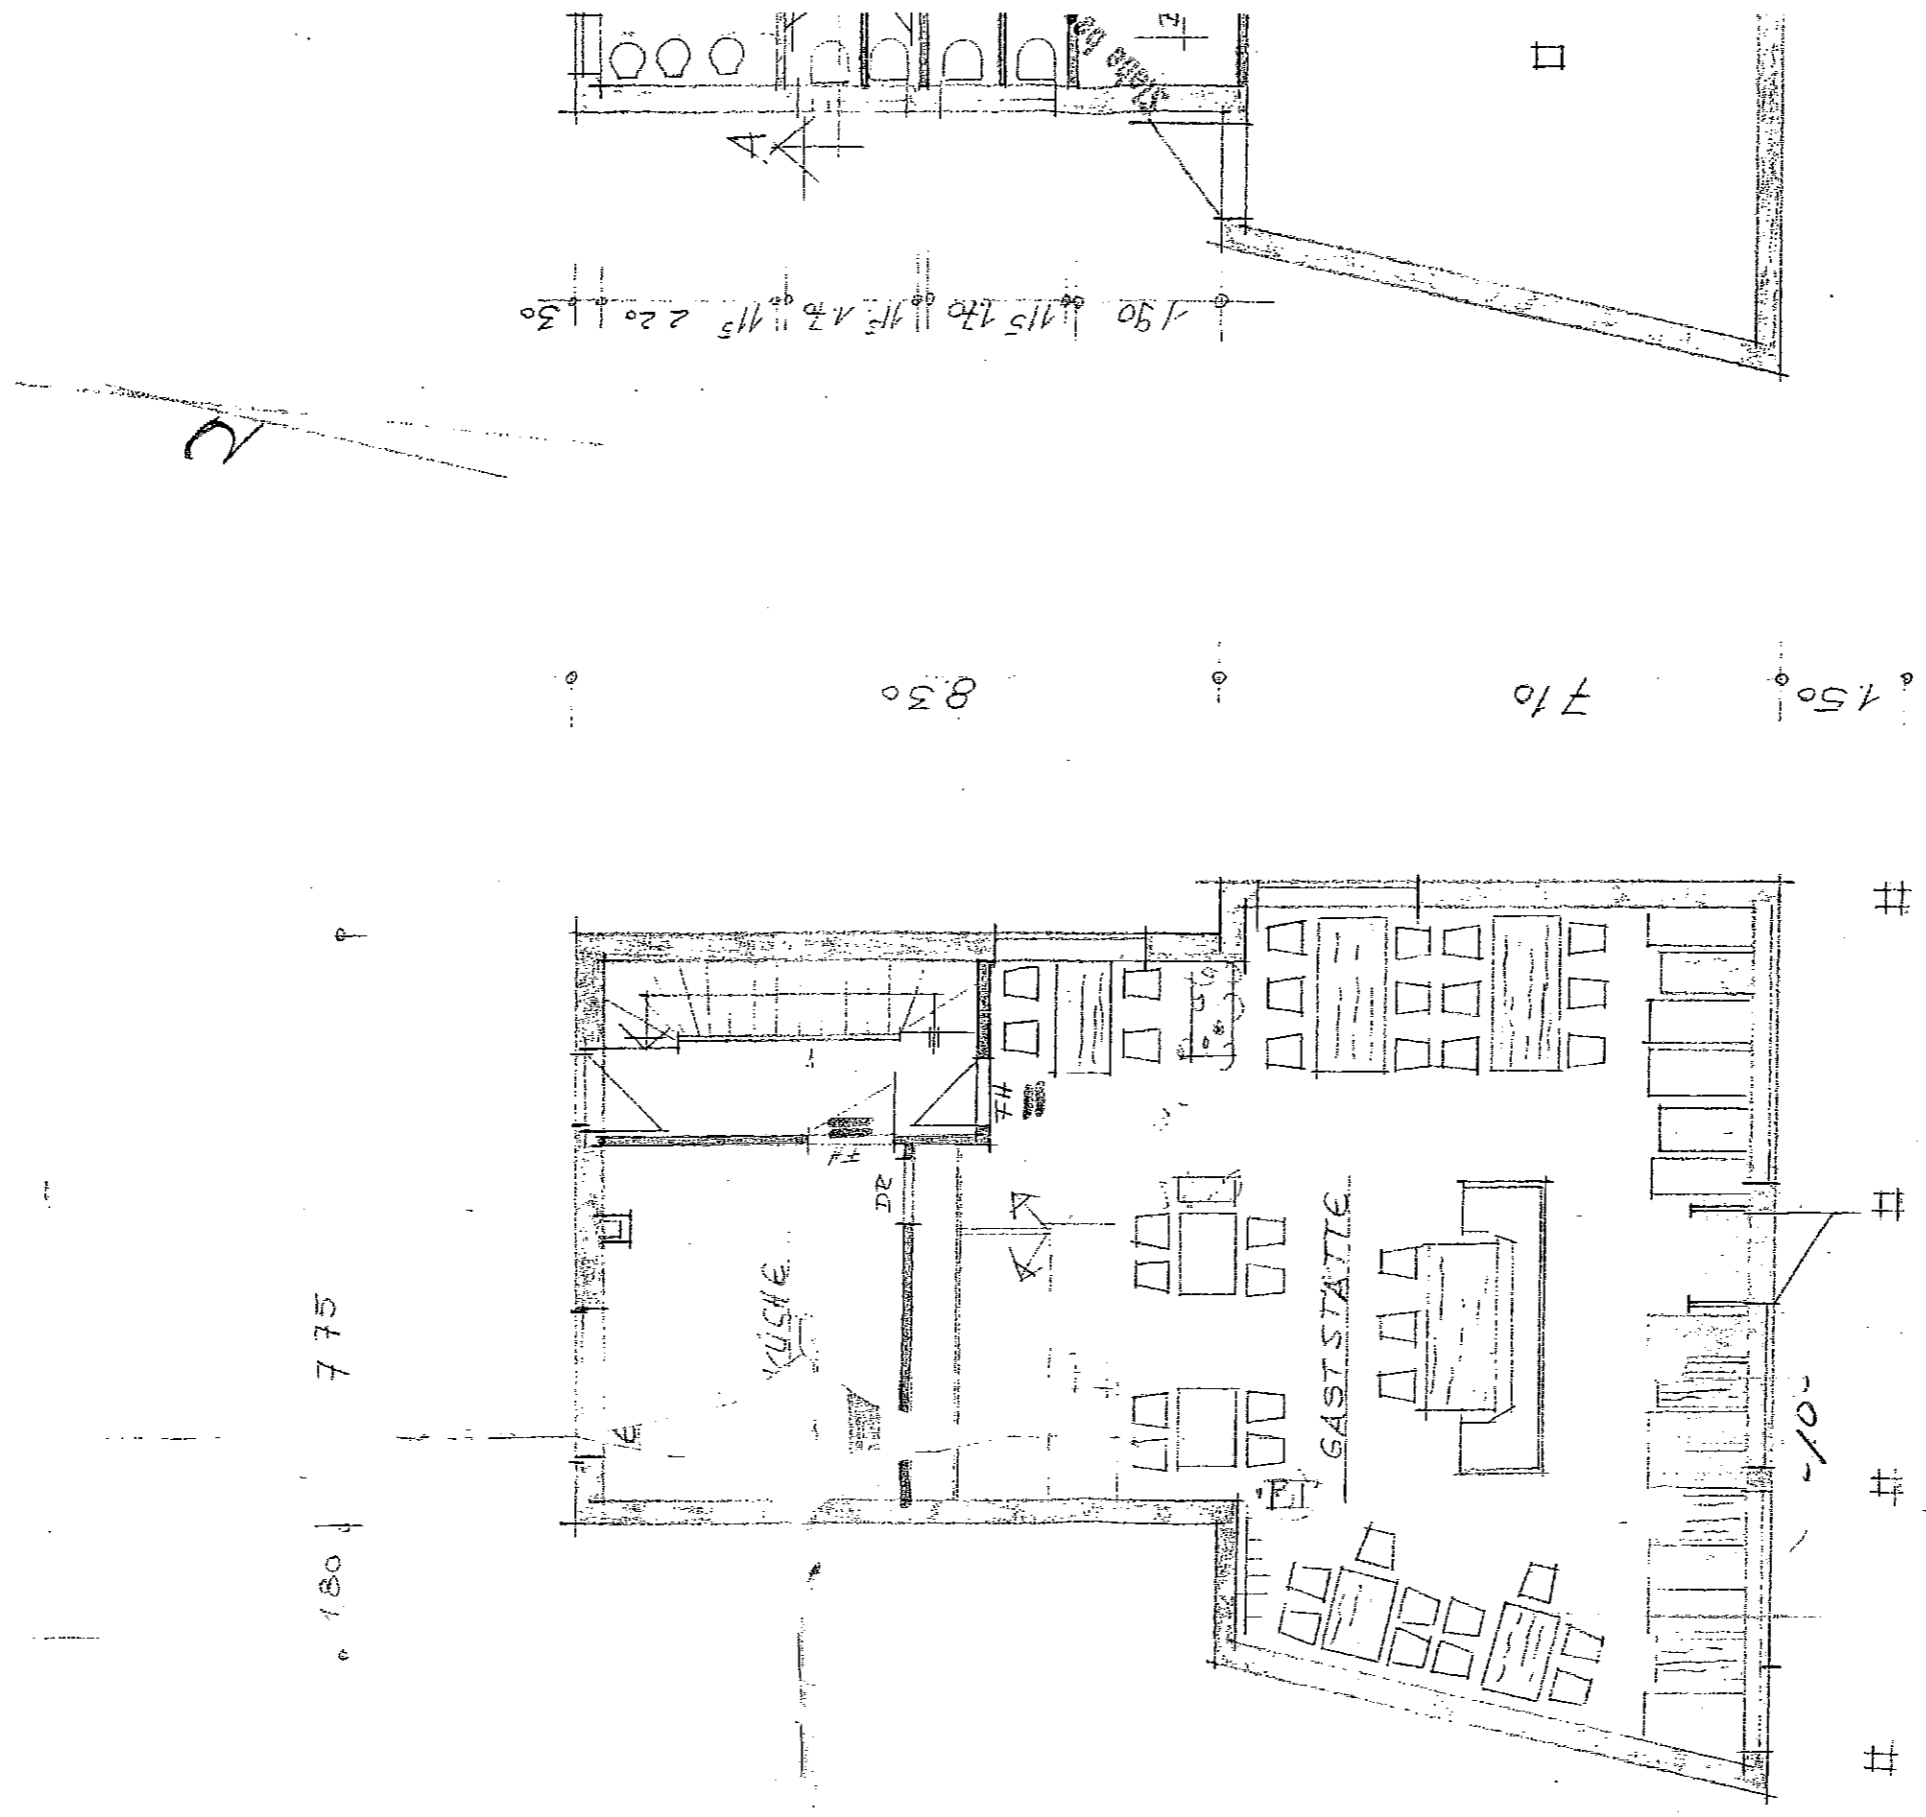

12.00  
AUSSTELLPLATZE

BORDSTEIN ABGESENKT

ERDGESCHOSS

10 x 7 = ~~21~~ 70  
8 x 8 = 64

~~134~~ 367


3.62  
ca. 140367

KELL

UND GASTSTÄTTE

HAUSEN, EGESTORFERSTR. 141


NEUE WOHNUNG  
AUS LW. (RIGIPS)

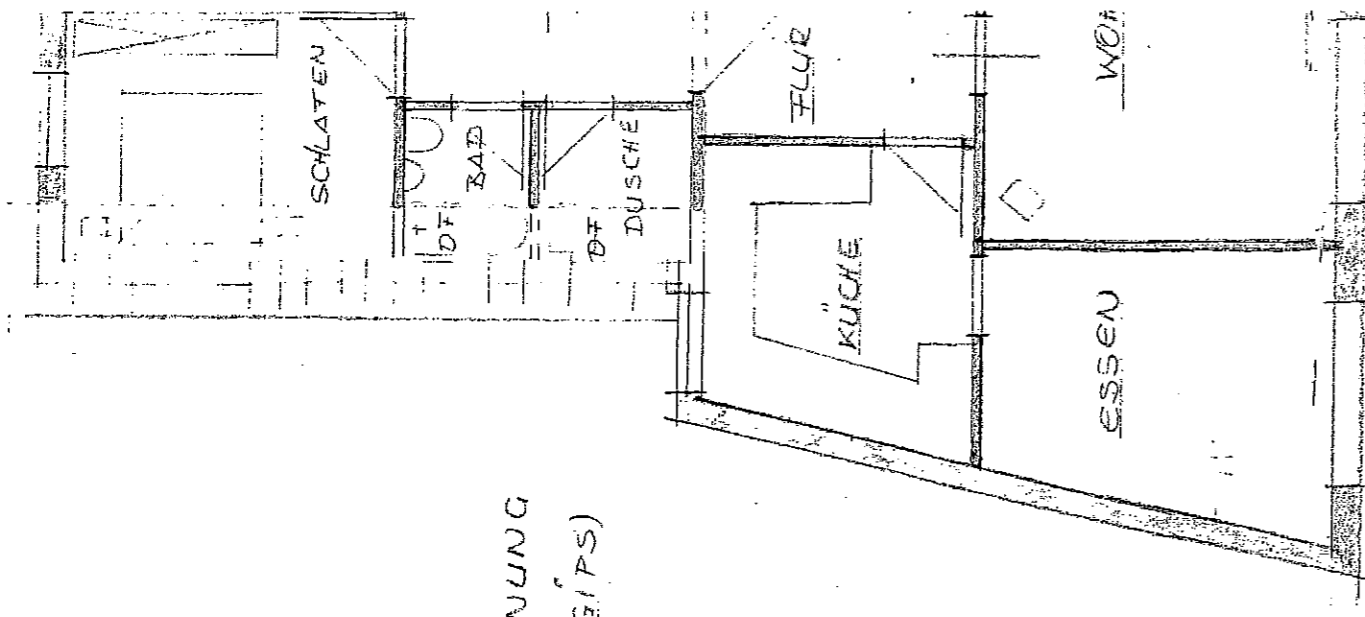


4,425

115

7

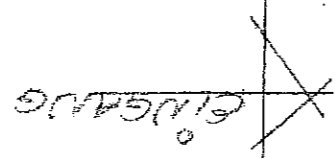

1.90  
1.15  
1.70  
1.15  
1.70  
1.15  
2.20  
1.30

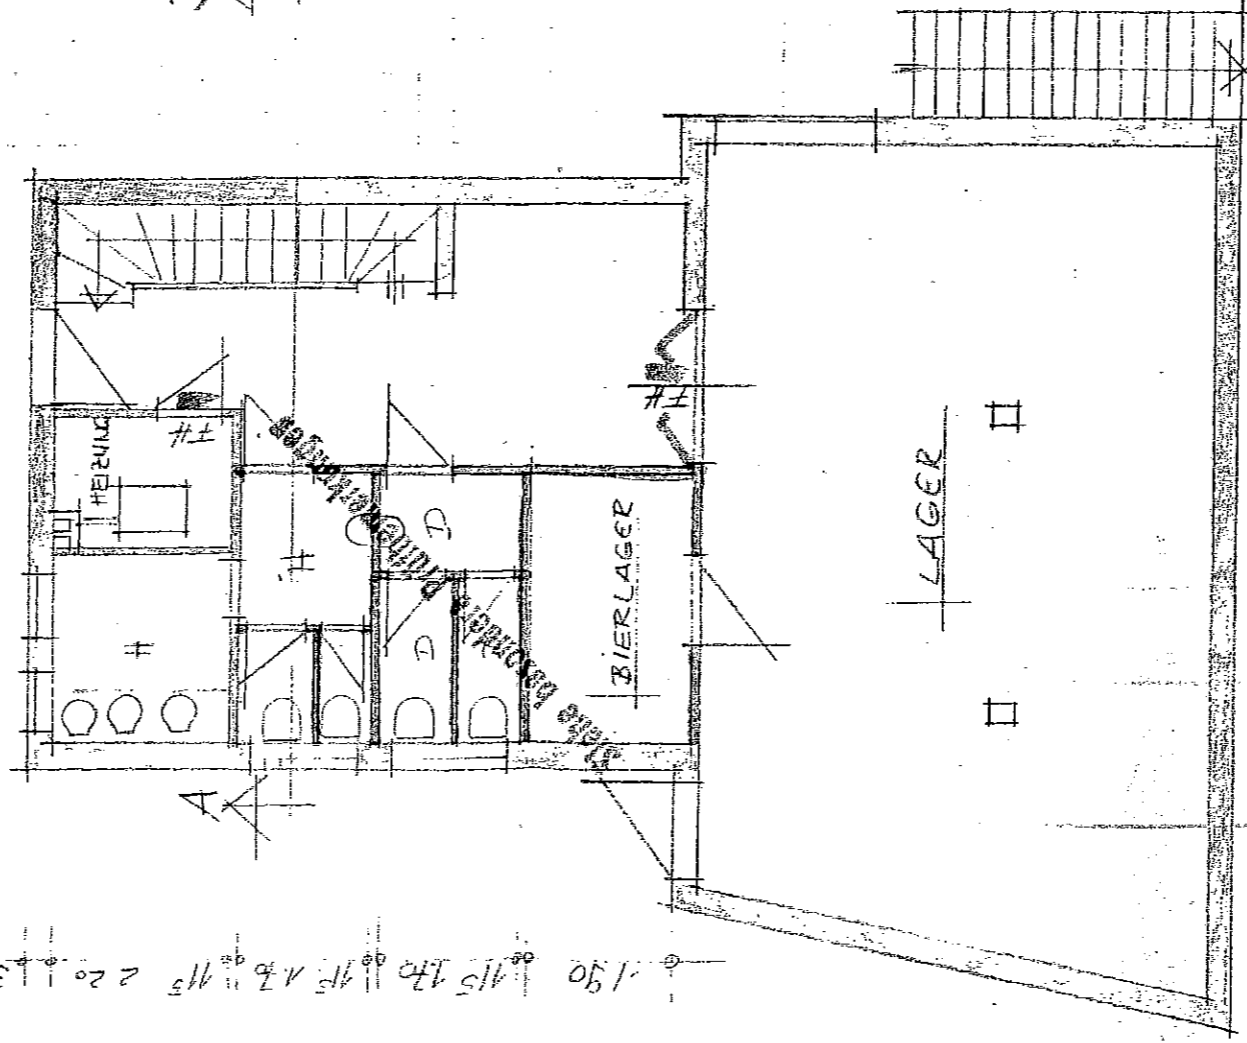


12.00

1.10

GRENZE EGESTORFERSTR.

KELLERGESCHOSS

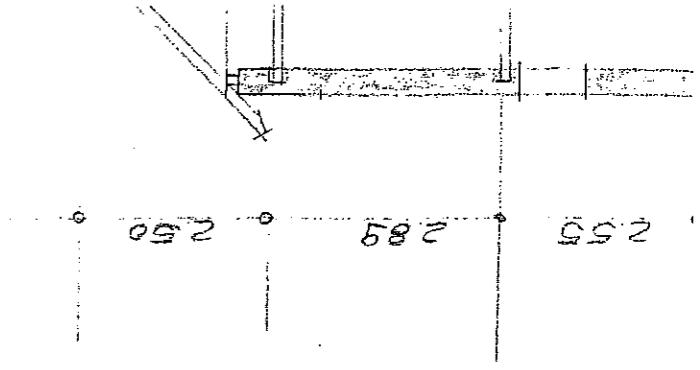

M = 1:100